

# Схема организации движения и ограждения места дорожных работ



"Согласовано"

Генеральный директор

ООО "Старкам-Транс"

А.М. Шушкин

2024 г.



"Согласовано"

Директор Камчатского филиала

ПАО "Ростелеком"

А.В. Кулаков

2024 г.

"Утверждаю"

Начальник

КГКУ "Камчатуправтдор"

А.И. Банников

2024 г.



Организация: ООО "Старкам-Транс", г. Петропавловск-Камчатский, ул. Вулканикал, д. 48, тел.: 8(4152)304-450; 304-451

Работы: "Капитальный ремонт автомобильной дороги регионального значения Камчатского края в части устройства пунктов автоматического весового и габаритного контроля - 2 этап; капитальный ремонт автомобильной дороги Елизово - Паратунка на участке км 12 - км 13

Сроки выполнения работ: "01" июня 2024 г. - "31" октября 2024 г.

Ответственные за проведение работ: Хамков А.В.; тел.: 8-914-023-68-58

Дорожные знаки и обустройство задействованные при производстве работ:

- "Дорожные работы" 1.25 - 3 шт.
- "Направление поворота" 1.34.1 - 1 шт.
- "Направление поворота" 1.34.2 - 1 шт.
- "Въезд запрещён" 3.1 - 2 шт.
- "Обгон запрещён" 3.20 - 1 шт.
- "Ограничение максимальной скорости" 3.24 - 3 шт.
- "Конец ограничения максимальной скорости" 3.25 - 1 шт.
- "Объезд препятствия справа" 4.2.1 - 1 шт.
- "Объезд препятствия слева" 4.2.2 - 1 шт.
- "Схема объезда" 6.17 - 1 шт.
- "Направление объезда" 6.18.2 - 1 шт.
- "Расстояние до объекта" 8.1.1 - 1 шт.
- "Зона действия" 8.2.1 - 1 шт.

"Схема объезда"



6.17

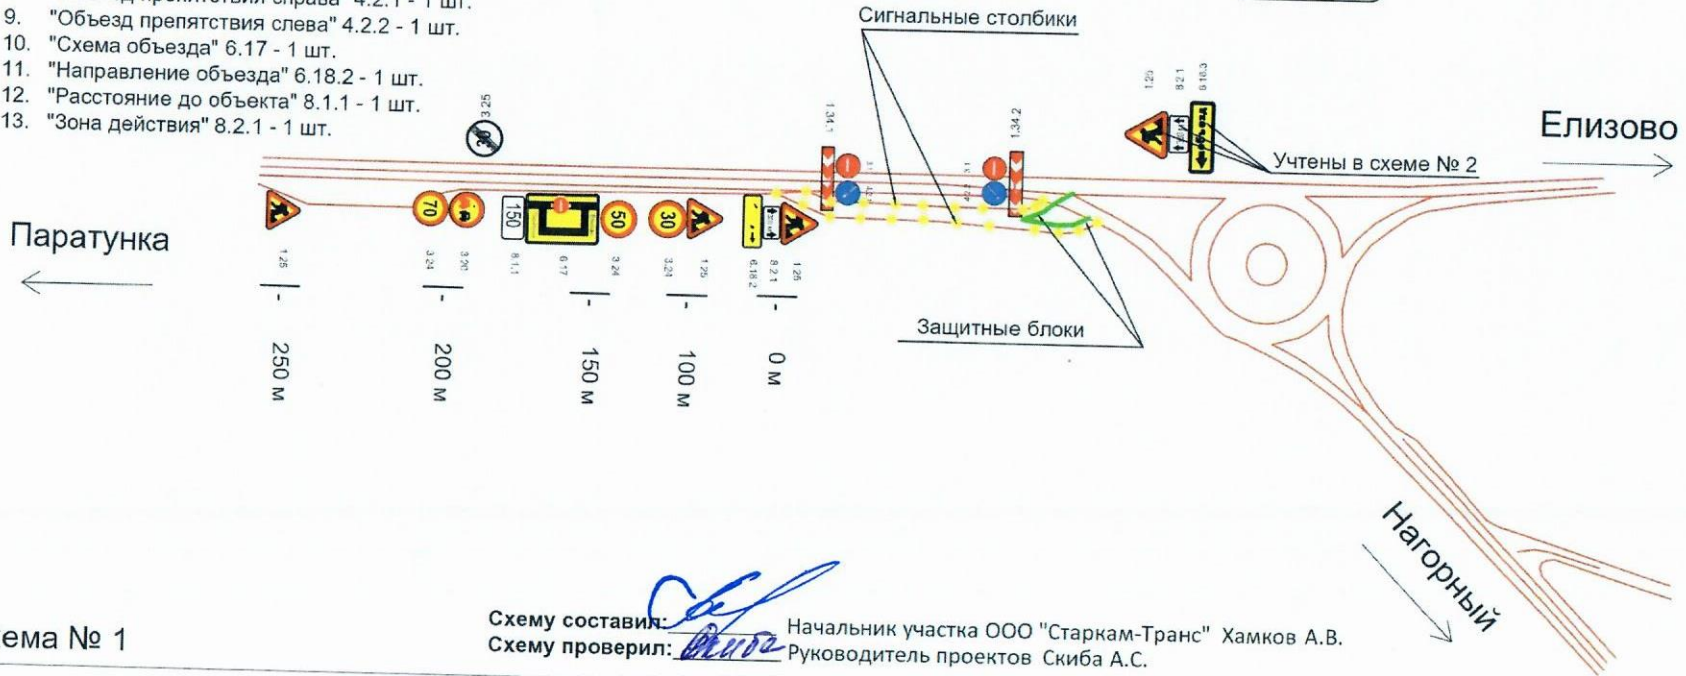


Схема № 1

Схему составил: *Хамков А.В.* Начальник участка ООО "Старкам-Транс" Хамков А.В.  
 Схему проверил: *Скиба А.С.* Руководитель проектов Скиба А.С.

# Схема организации движения и ограждения места дорожных работ



"Согласовано"  
 Генеральный директор  
 ООО "Старкам-Транс"  
 А.М. Шушкин  
 2024 г.



"Согласовано"  
 Директор Камчатского филиала  
 ПАО "Ростелеком"  
 А.В. Кулаков  
 2024 г.

"Утверждаю"  
 Начальник  
 КГКУ "Камчатуправтдор"  
 А.И. Банников  
 2024 г.



Организация: ООО "Старкам-Транс", г. Петропавловск-Камчатский, ул. Дыбенко, д. 48, тел.: 8(4152)304-450; 304-451

Работы: "Капитальный ремонт автомобильной дороги регионального значения Камчатского края в части устройства пунктов автоматического весового и габаритного контроля - 2 этап: капитальный ремонт автомобильной дороги Елизово - Паратунка на участке км 12 - км 13

Сроки выполнения работ: "01" июня 2024 г. - "31" октября 2024 г.

Ответственные за проведение работ: Хамков А.В.; тел.: 8-914-023-68-58

## Дорожные знаки и обустройство задействованные при производстве работ:

1. "Дорожные работы" 1.25 - 5 шт.
2. "Обгон запрещен" 3.20 - 2 шт.
3. "Ограничение максимальной скорости" 3.24 - 6 шт.
4. "Конец ограничения максимальной скорости" 3.25 - 2 шт.
5. "Схема объезда" 6.17 - 2 шт.
6. "Направление объезда" 6.18.3 - 1 шт.
7. "Расстояние до объекта" 8.1.1 - 2 шт.
8. "Зона действия" 8.2.1 - 1 шт.



Схему составил: [Signature] Начальник участка ООО "Старкам-Транс" Хамков А.В.  
 Схему проверил: [Signature] Руководитель проектов Скиба А.С.

Схема № 2